

Genehmigungsvermerke

Publikation im amtlichen Anzeiger vom ...

Öffentliche Auflage vom ...

Einspracheverhandlungen vom ...

Erledigte Einsprachen ...

Unerledigte Einsprachen ...

Rechtsverwahrung ...

Beschlossen durch den Gemeinderat am ...

Der Präsident

Die Gemeindeschreiberin

.....
Heunert Sven

.....
Arn Lelia

Bekanntmachung nach Art. 122. Abs. 8 BauV
im amtlichen Anzeiger vom ...

Die Richtigkeit dieser Angaben bescheinigt:
Thierachern,

Die Gemeindeschreiberin

.....
Arn Lelia

**Genehmigt durch das kantonale Amt für
Gemeinden und Raumordnung**

ENTWURF

Einwohnergemeinde Thierachern

ZPÄ Prz. Nr. 104, Änderung UeO «Niesenstrasse»

Änderung im Verfahren nach Art. 122 Abs. 7 BauV

Änderung Zonenplan 1:1'000

Die Planung besteht aus:

- Änderung Zonenplan
- Änderung Überbauungsplan UeO
«Niesenstrasse
- Änderung Gestaltungsplan UeO
«Niesenstrasse
- Änderung Sonderbauvorschriften UeO
«Niesenstrasse»


weitere Unterlagen:

- Erläuterungsbericht


Juli 2023

thierachern/zpä parz. 104 07762/4_resultate/zpä/
07762_zpä_230711_ew/im

Alter Zustand

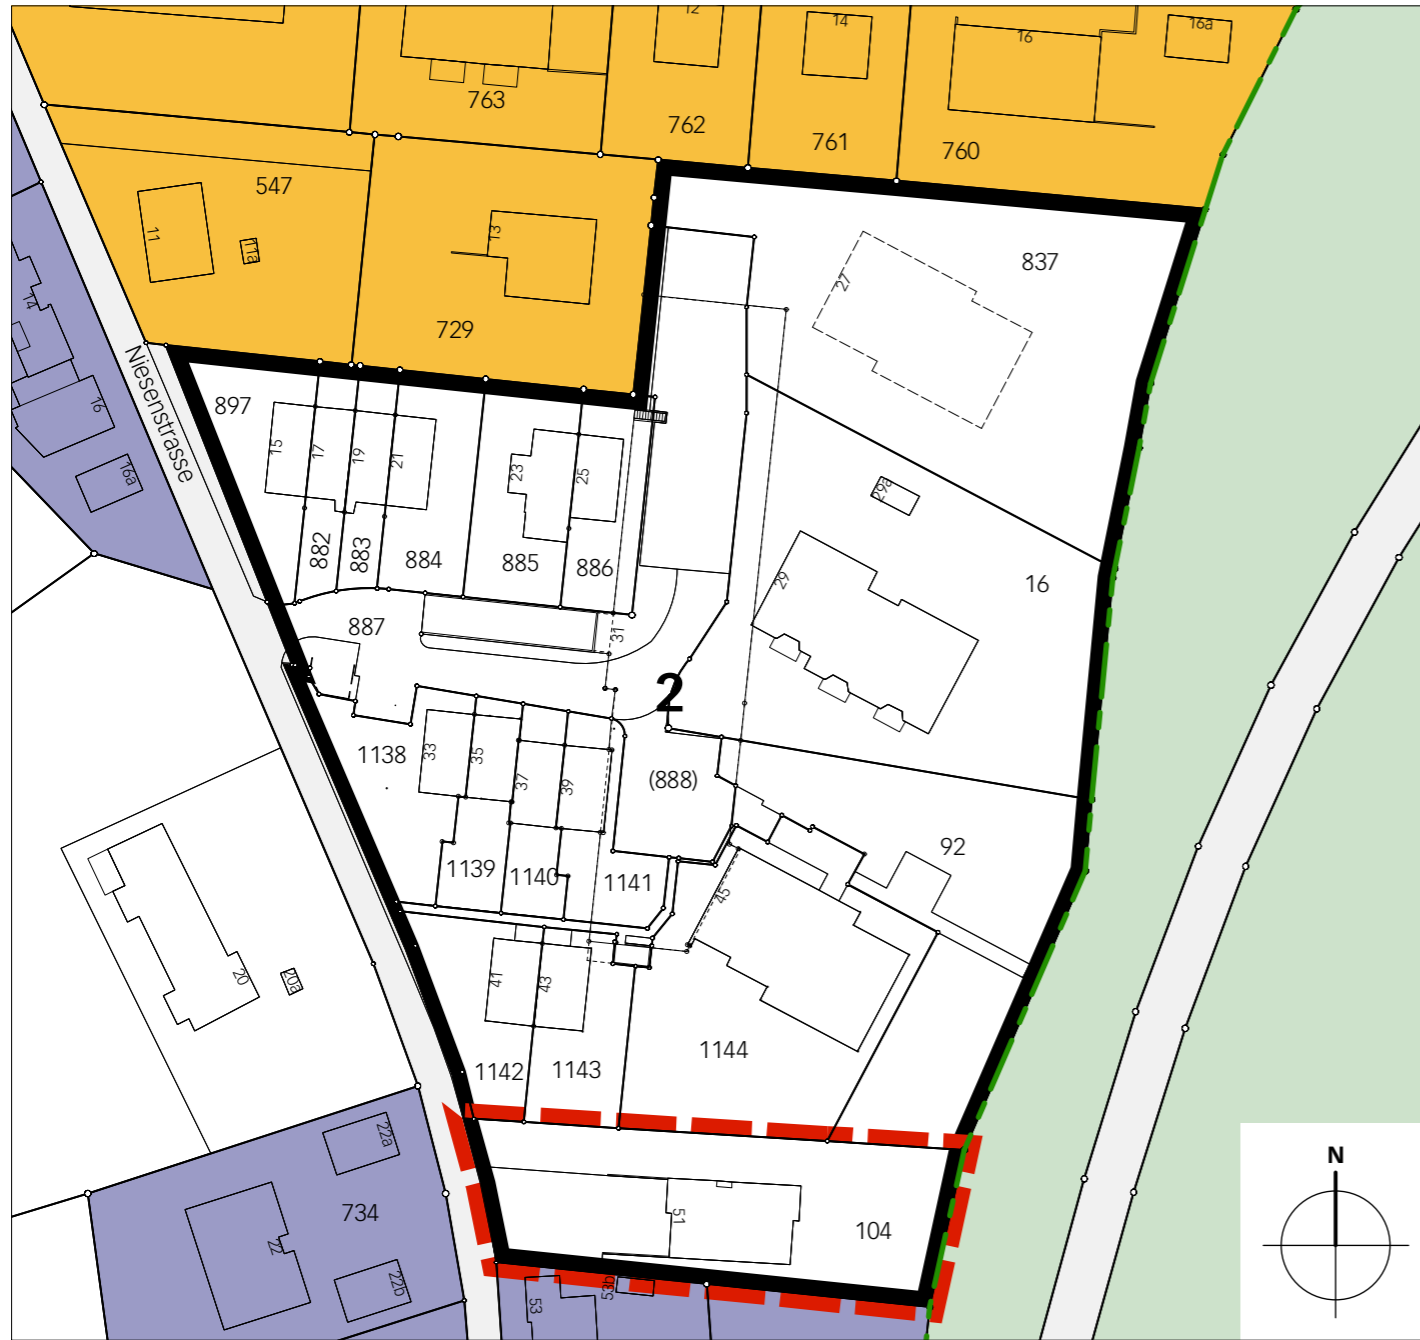


Neuer Zustand

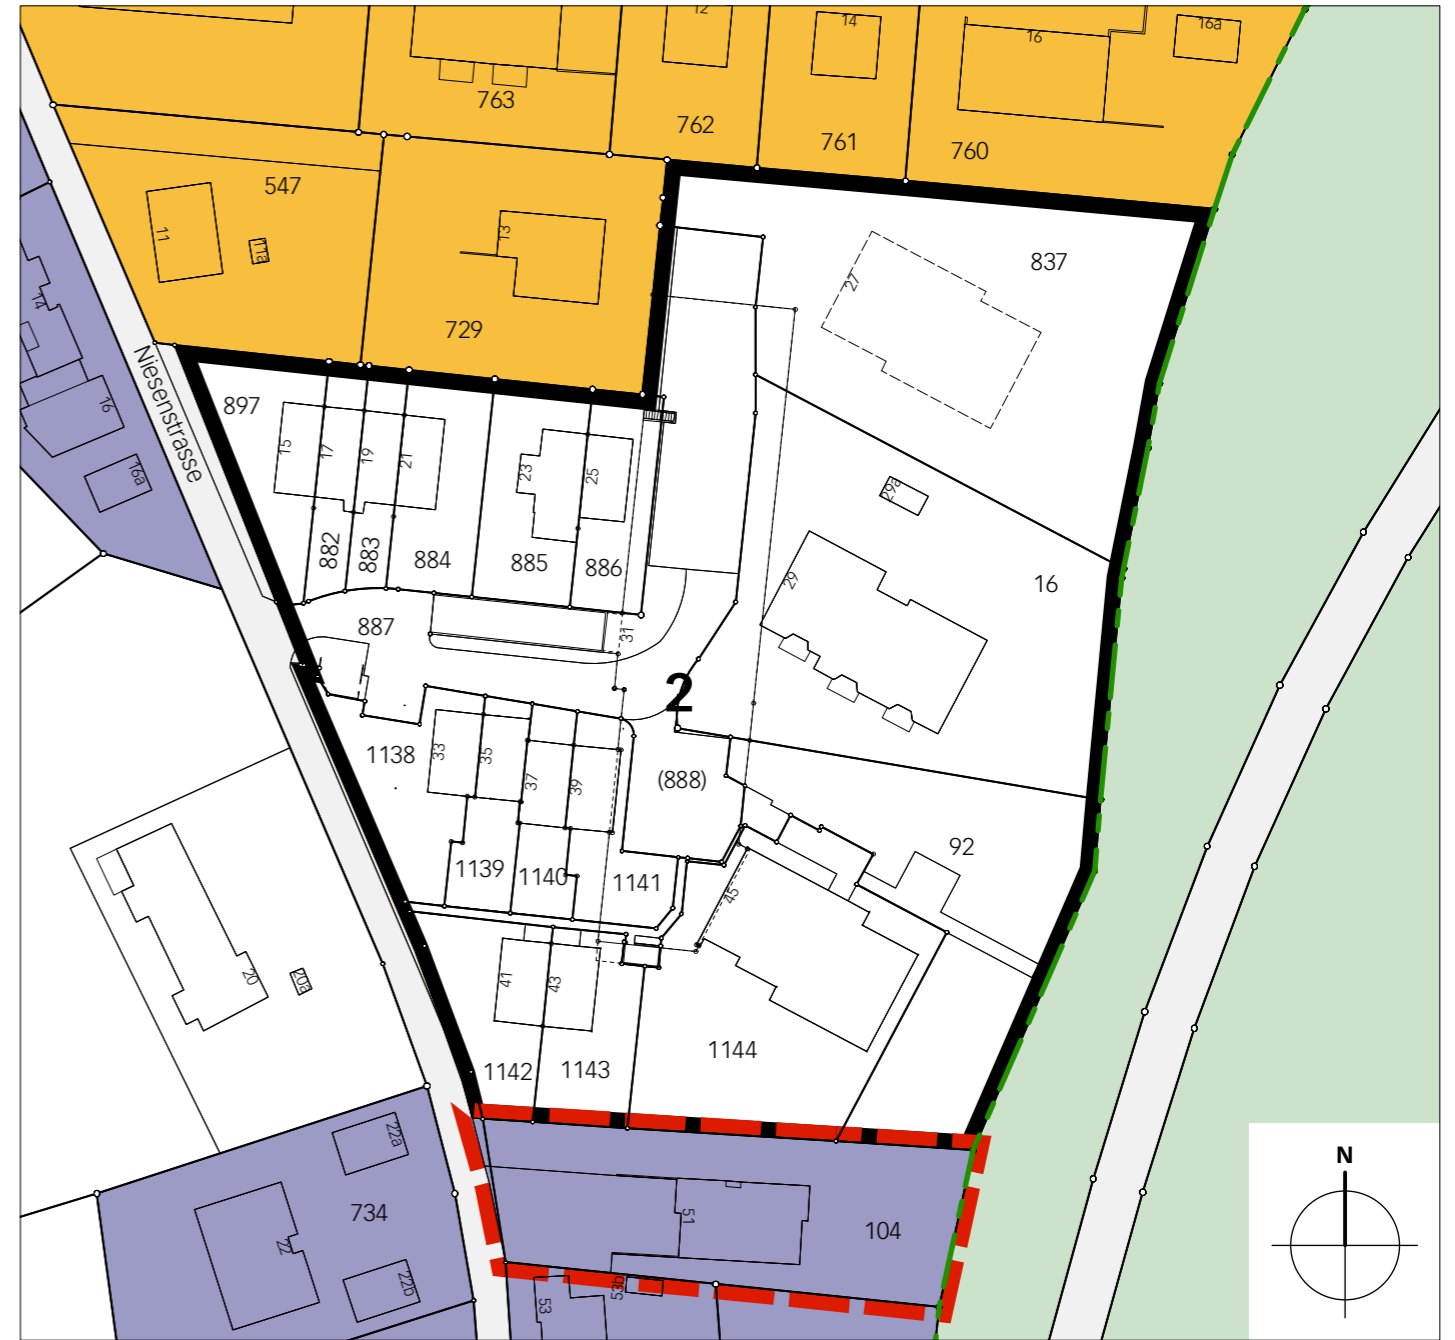


Legende

 Wirkungsbereich der Zonenplanänderung

Inhalte:


 Wohn- und Gewerbezone WG2

 Zone mit bestehender Überbauungsordnung ZUo 2 Niesenstrasse

Hinweise:

 Wohnzone W2

 Landwirtschaftszone

 verbindliche Waldgrenze

 Wald